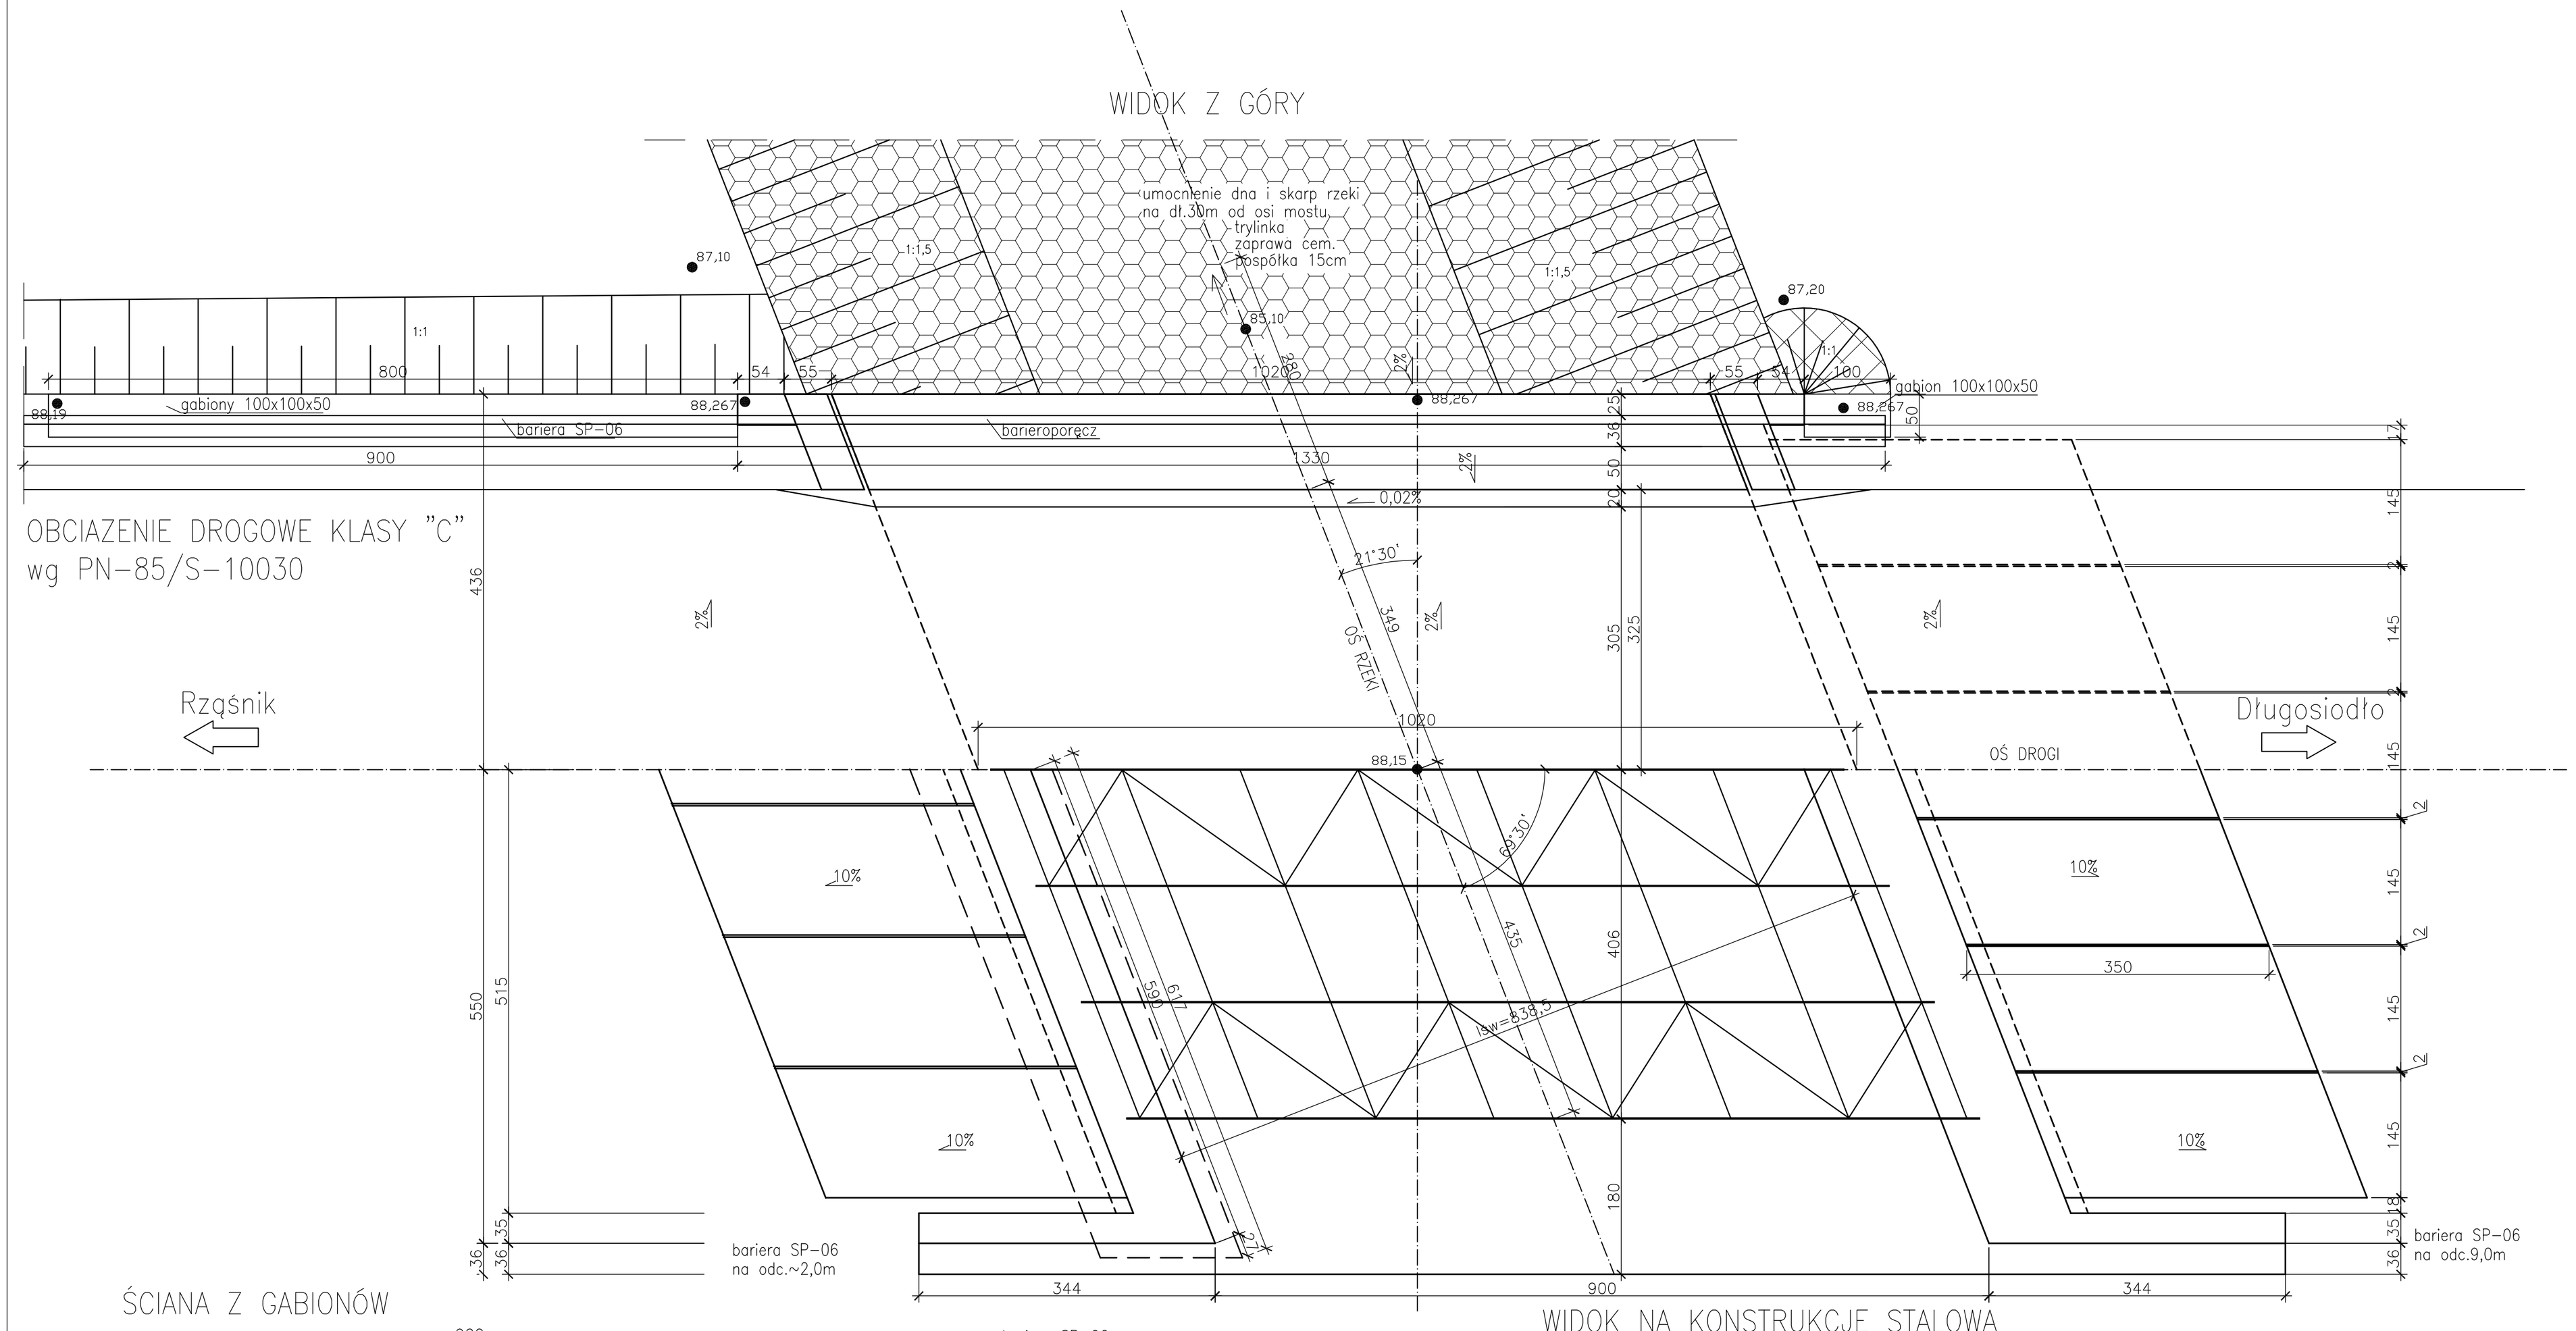

"PROBUD" USŁUGI BUDOWLANE, PROJEKTY, NADZORY **03-188 Warszawa, ul. Śreniawitów 3/26**				Nazwa rysunku:	Nr rysunku:
Obiekt: "MOST DROGOWY NAD RZEKĄ STRUGĄ W M. GRĄDY ZALEWNE"			Nr obiektu: 1M	RYSUNEK OGÓLNY RZUT Z GÓRY	4
Projektował:	02.2009 rok	inż. Czesław Prędota upr. nr MAZ/0184/POOM/04			Skala:
Opracował:	02.2009 rok	mgr inż. Dorota Janowicz			1:50
Sprawdził:	02.2009 rok	mgr inż. Waldemar Pietura upr. nr 41/66			