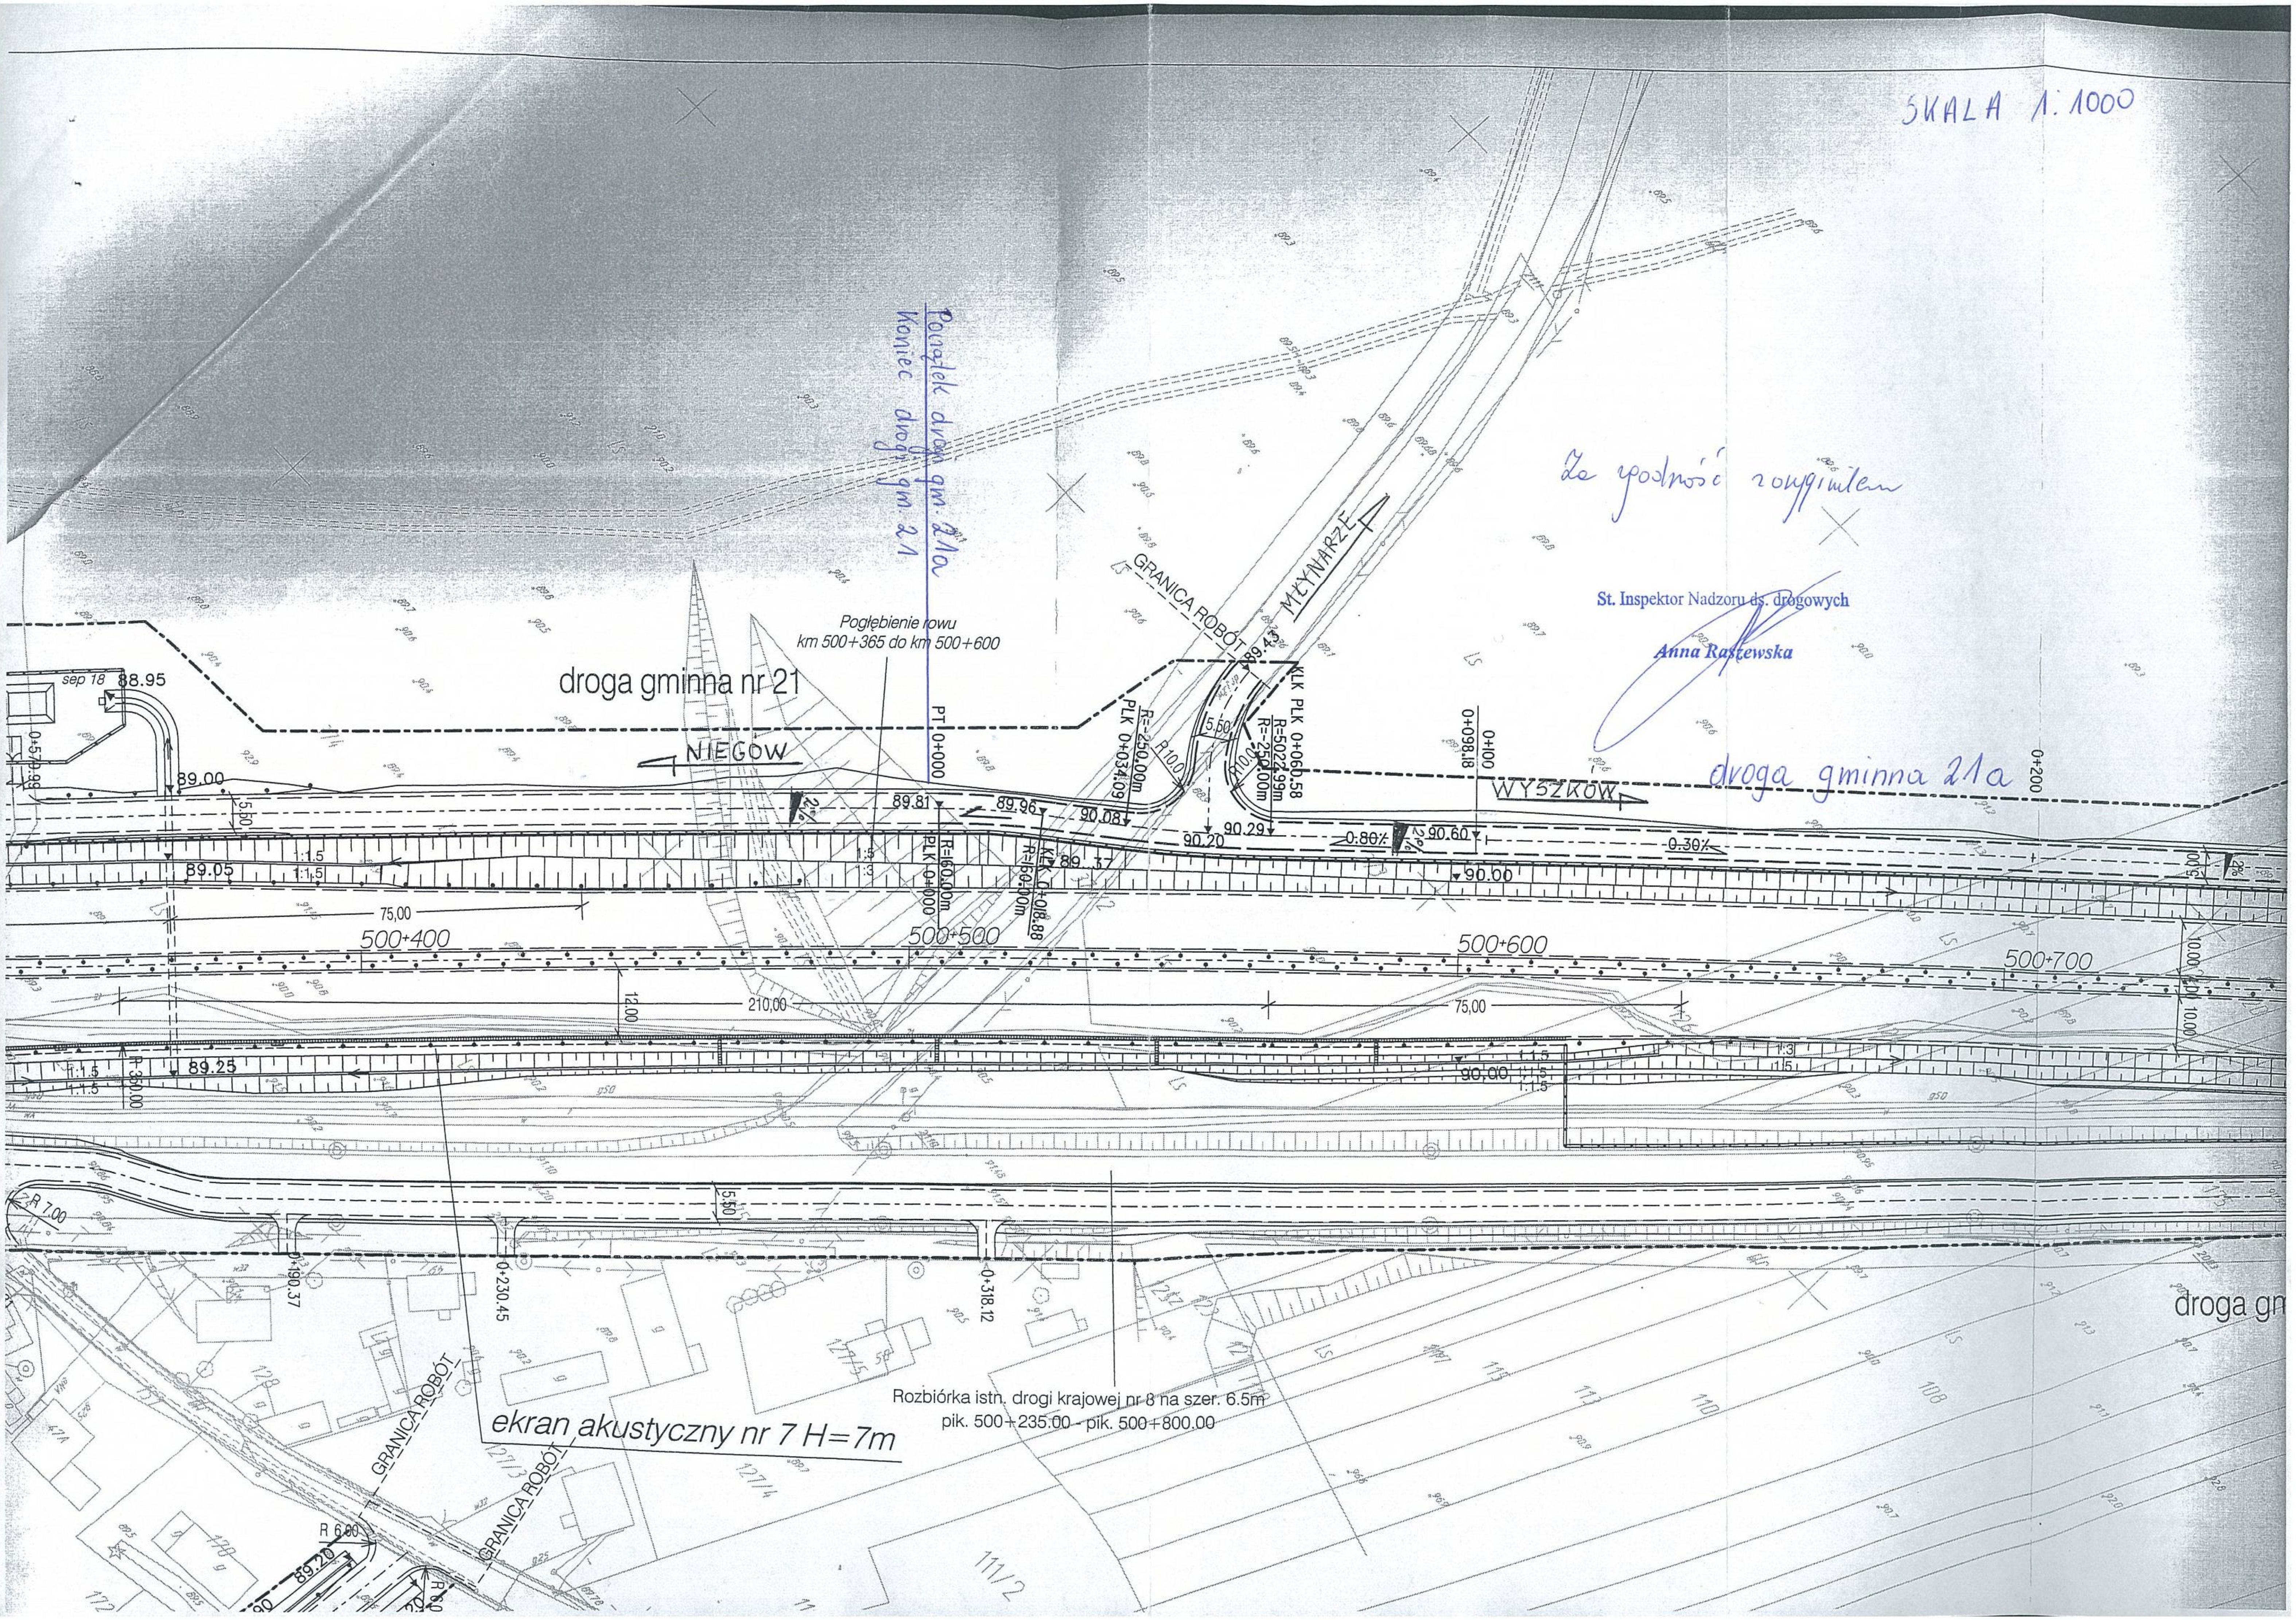
droga gminna nr 21
Pogłębienie rowu
km 500+365 do km 500+600
NIEGÓW
WYSZKÓW
MŁYNARZE
GRANICA ROBÓT
droga gminna 21a
PT 0+000
KLK PLK 0+060.58
R=5022.99m
R=-250.00m
R=-250.00m
PLK 0+034.09
R10.0
5.50
89.43
0+098.18
0+100
0+200
89.81
89.96
90.08
90.20
90.29
90.60
0.80%
0.30%
2%
90.00
89.37
R=160.00m
PLK 0+000
KLK 0+08.88
R=50.00m
89.05
89.00
88.95
sep 18
0+570.99
1:1.5
1:3
75,00
210,00
12,00
10,00
500+400
500+500
500+600
500+700
89.25
R 350,00
R 7.00
0+190.37
0+230.45
0+318.12
ekran akustyczny nr 7 H=7m
Rozbiórka istn. drogi krajowej nr 8 na szer. 6.5m
pik. 500+235.00 - pik. 500+800.00
R 6.00
89.20
droga gm
108
110
111/2
113
127/3
127/4
128
172
178
LS

SKALA 1:1000

Początek drogi gm. 21a
Koniec drogi gm. 21

Za zgodność z oryginałem

St. Inspektor Nadzoru ds. drogowych
Anna Raszewska