



ODCINEK  
OD UL. KOMUNALNEJ DO UL. SOSNOWEJ  
ARKUSZ NR 1



ODCINEK  
OD UL. KOMUNALNEJ DO UL. SOSNOWEJ  
ARKUSZ NR 2

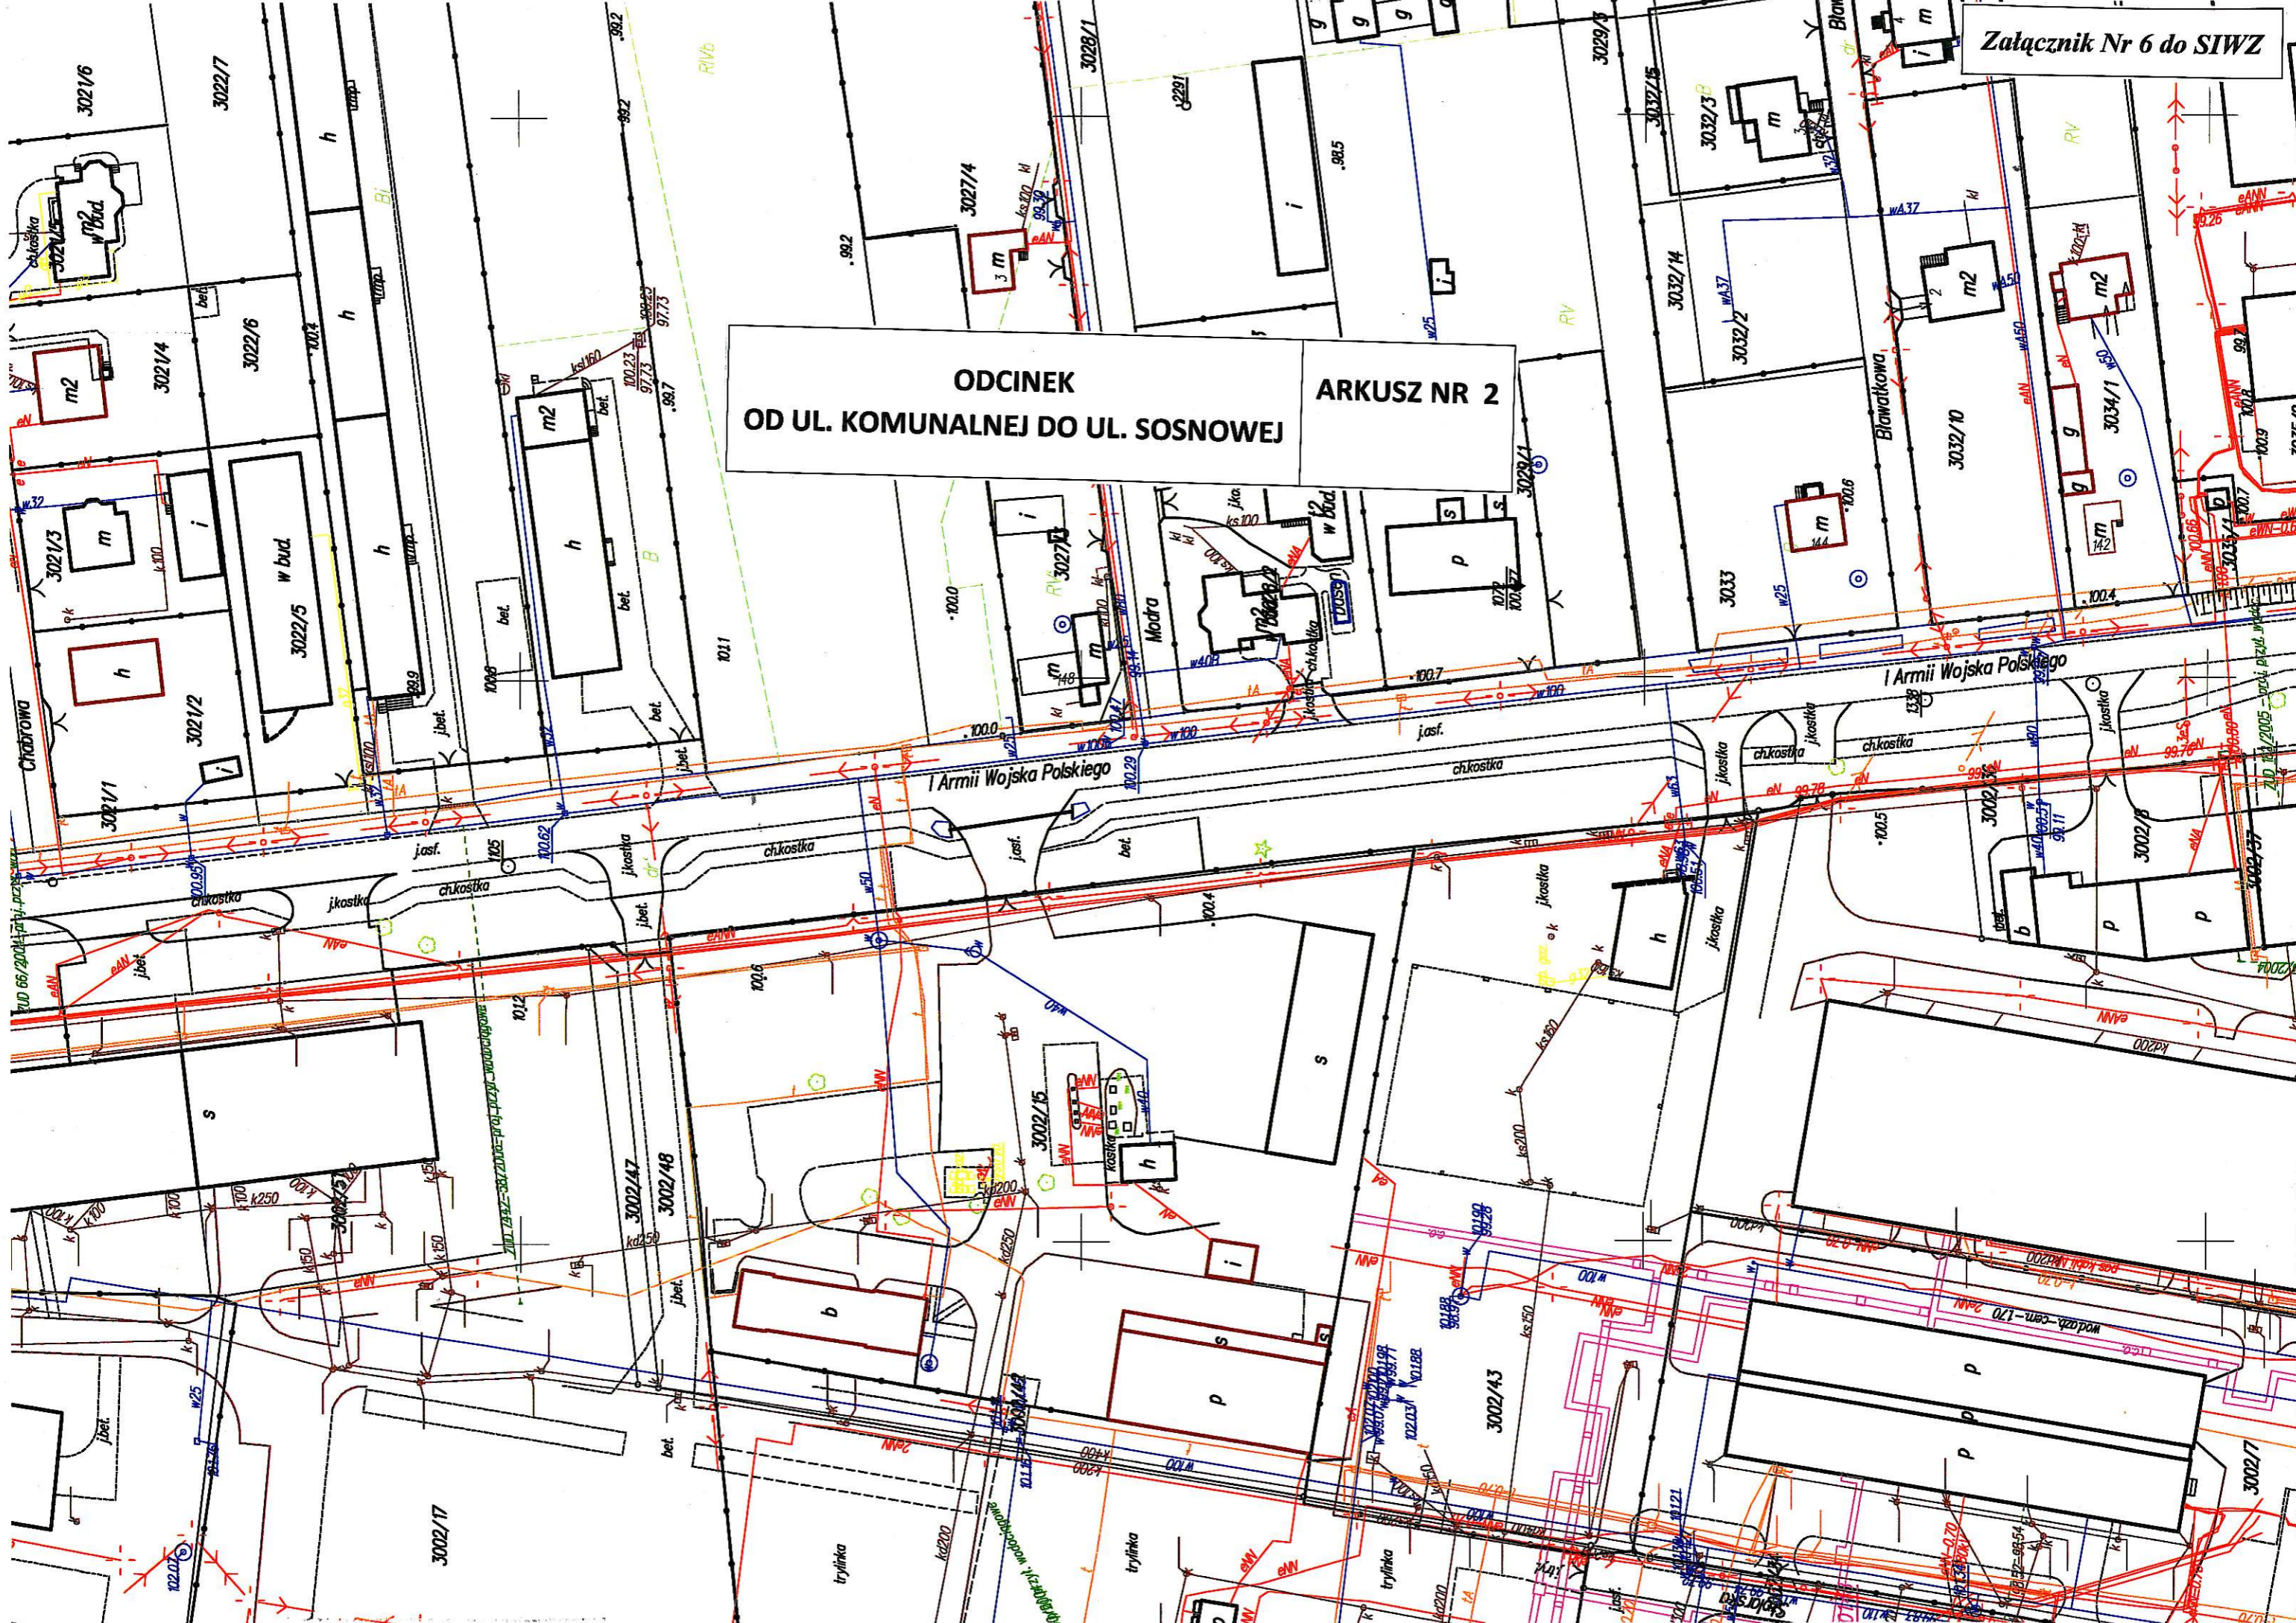

ODCINEK  
OD UL. KOMUNALNEJ DO UL. SOSNOWEJ  
ARKUSZ NR 3

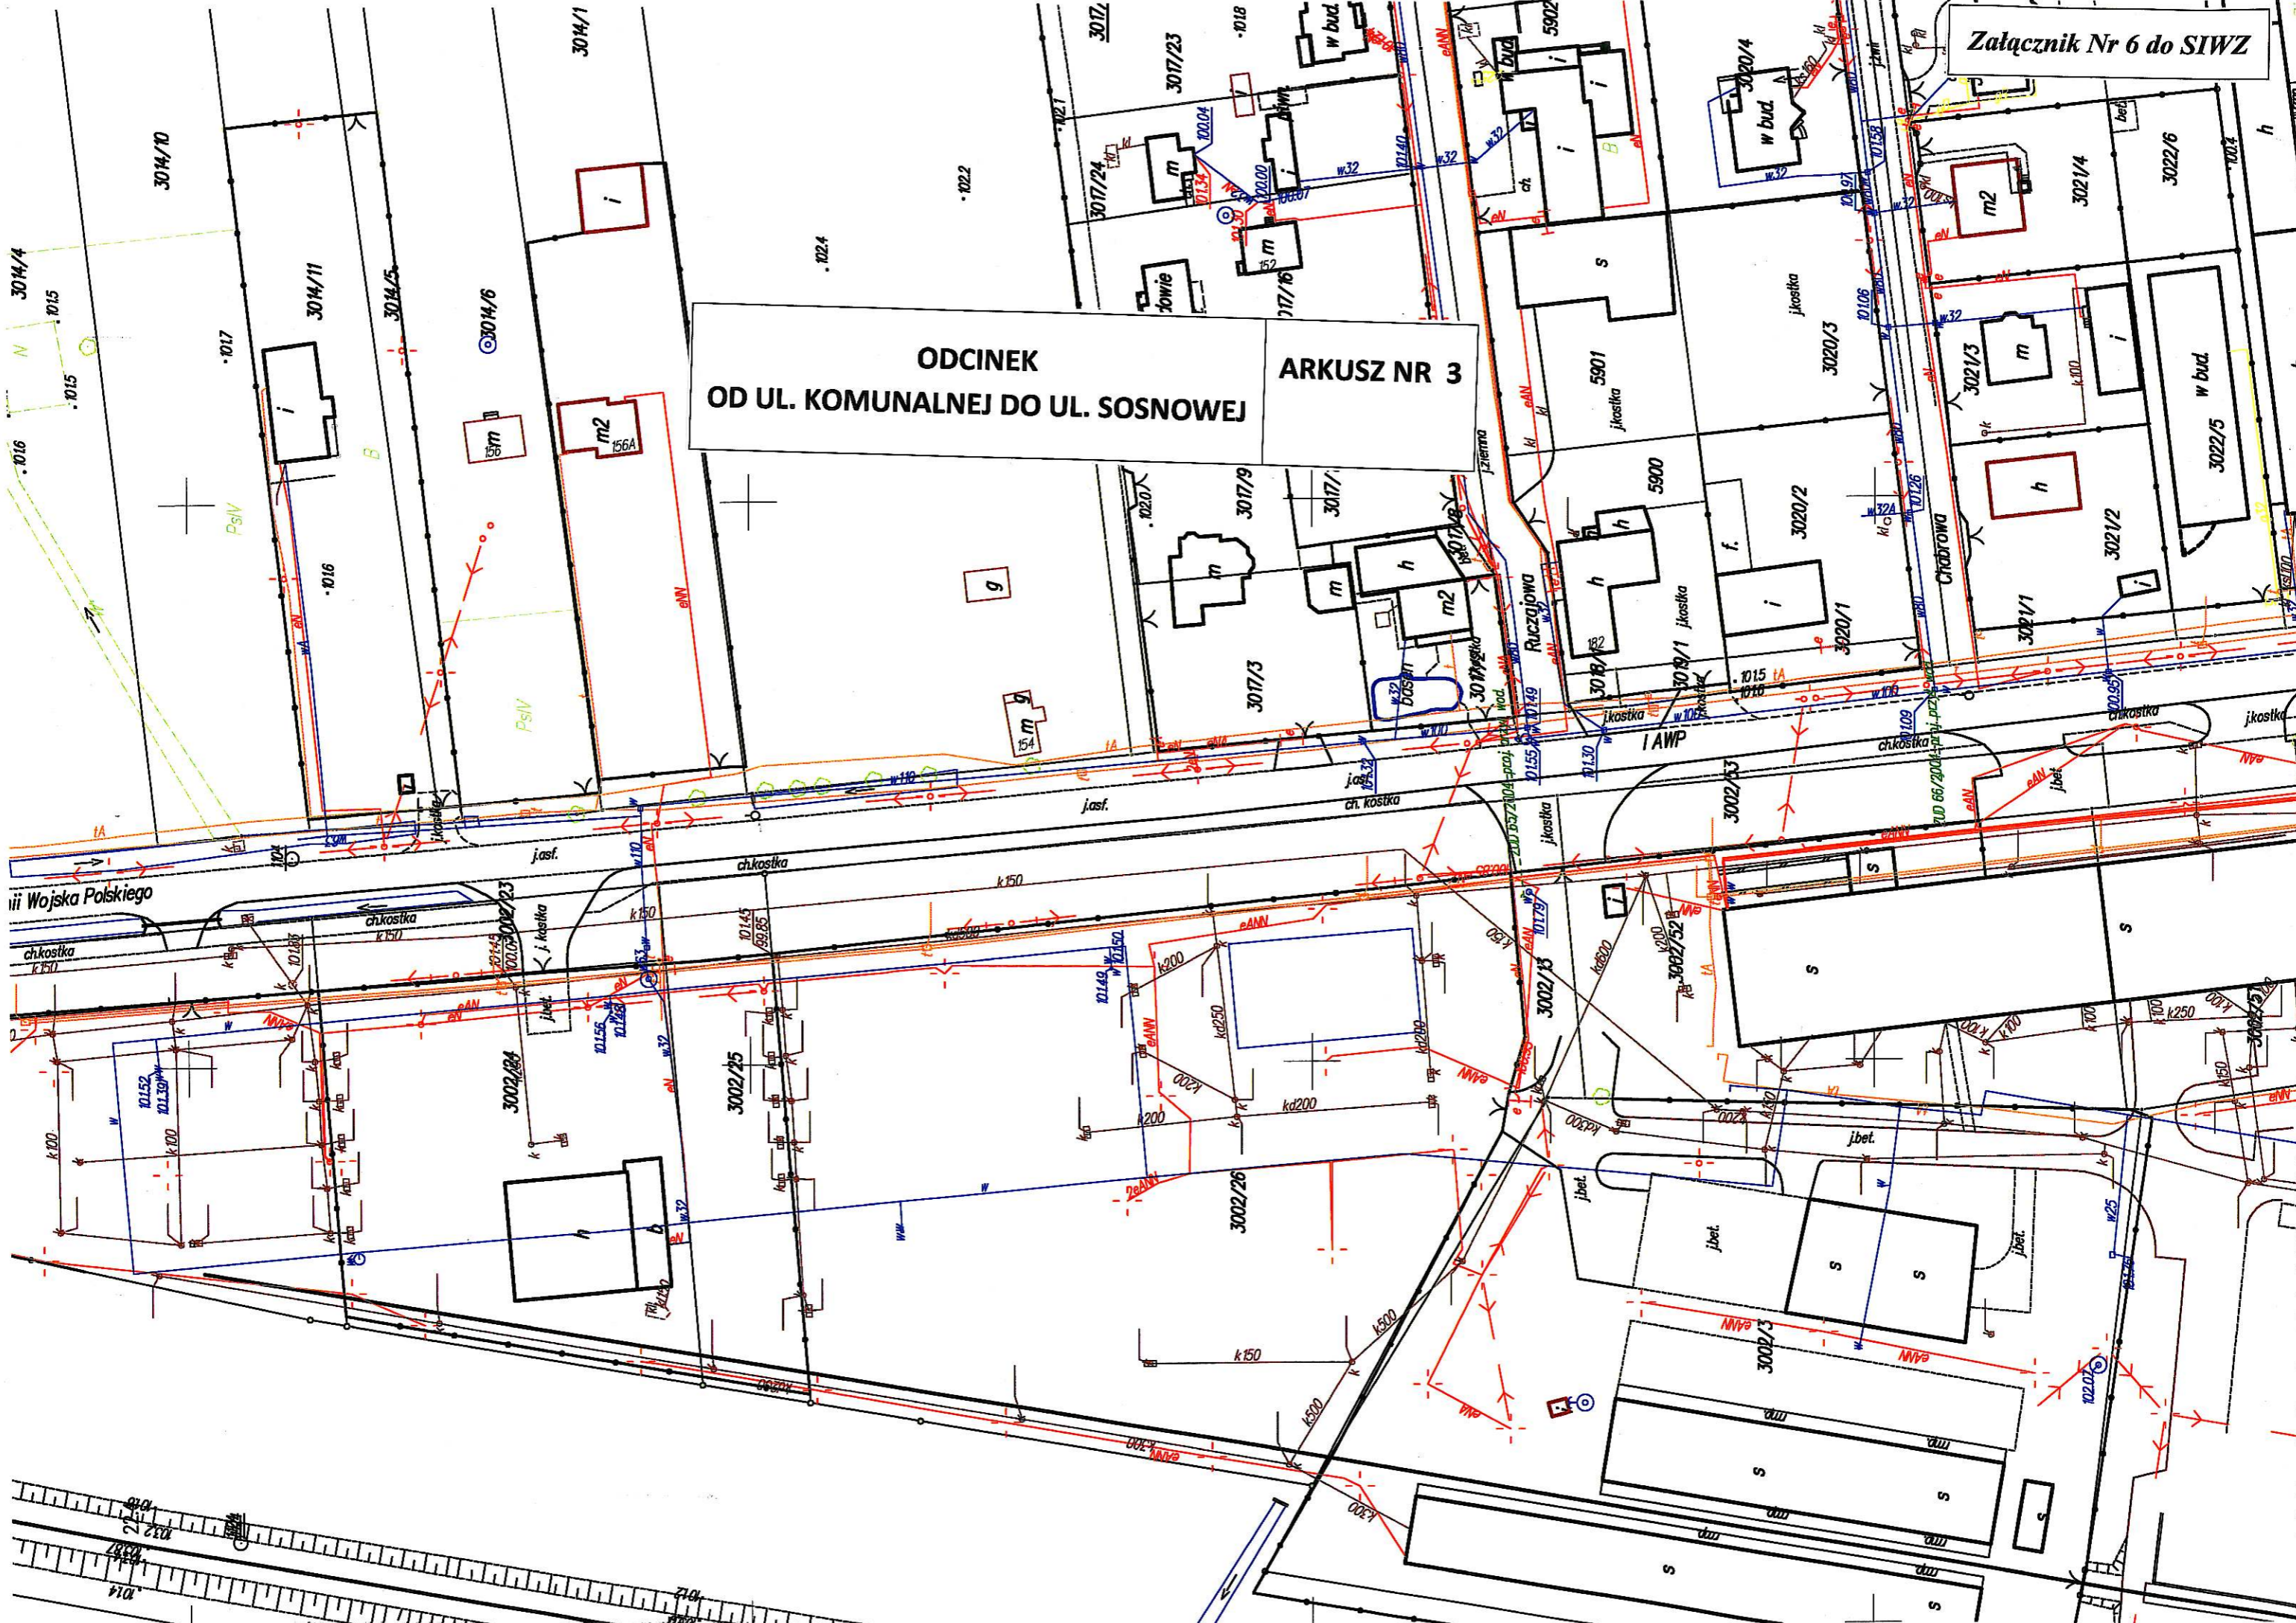

ODCINEK  
OD UL. KOMUNALNEJ DO UL. SOSNOWEJ  
ARKUSZ NR 4

0001-Wyszków

